


COMUNE DI NOVATE MILANESE

COMUNE DI NOVATE MILANESE

VIA BALOSSA

VIA BALOSSA

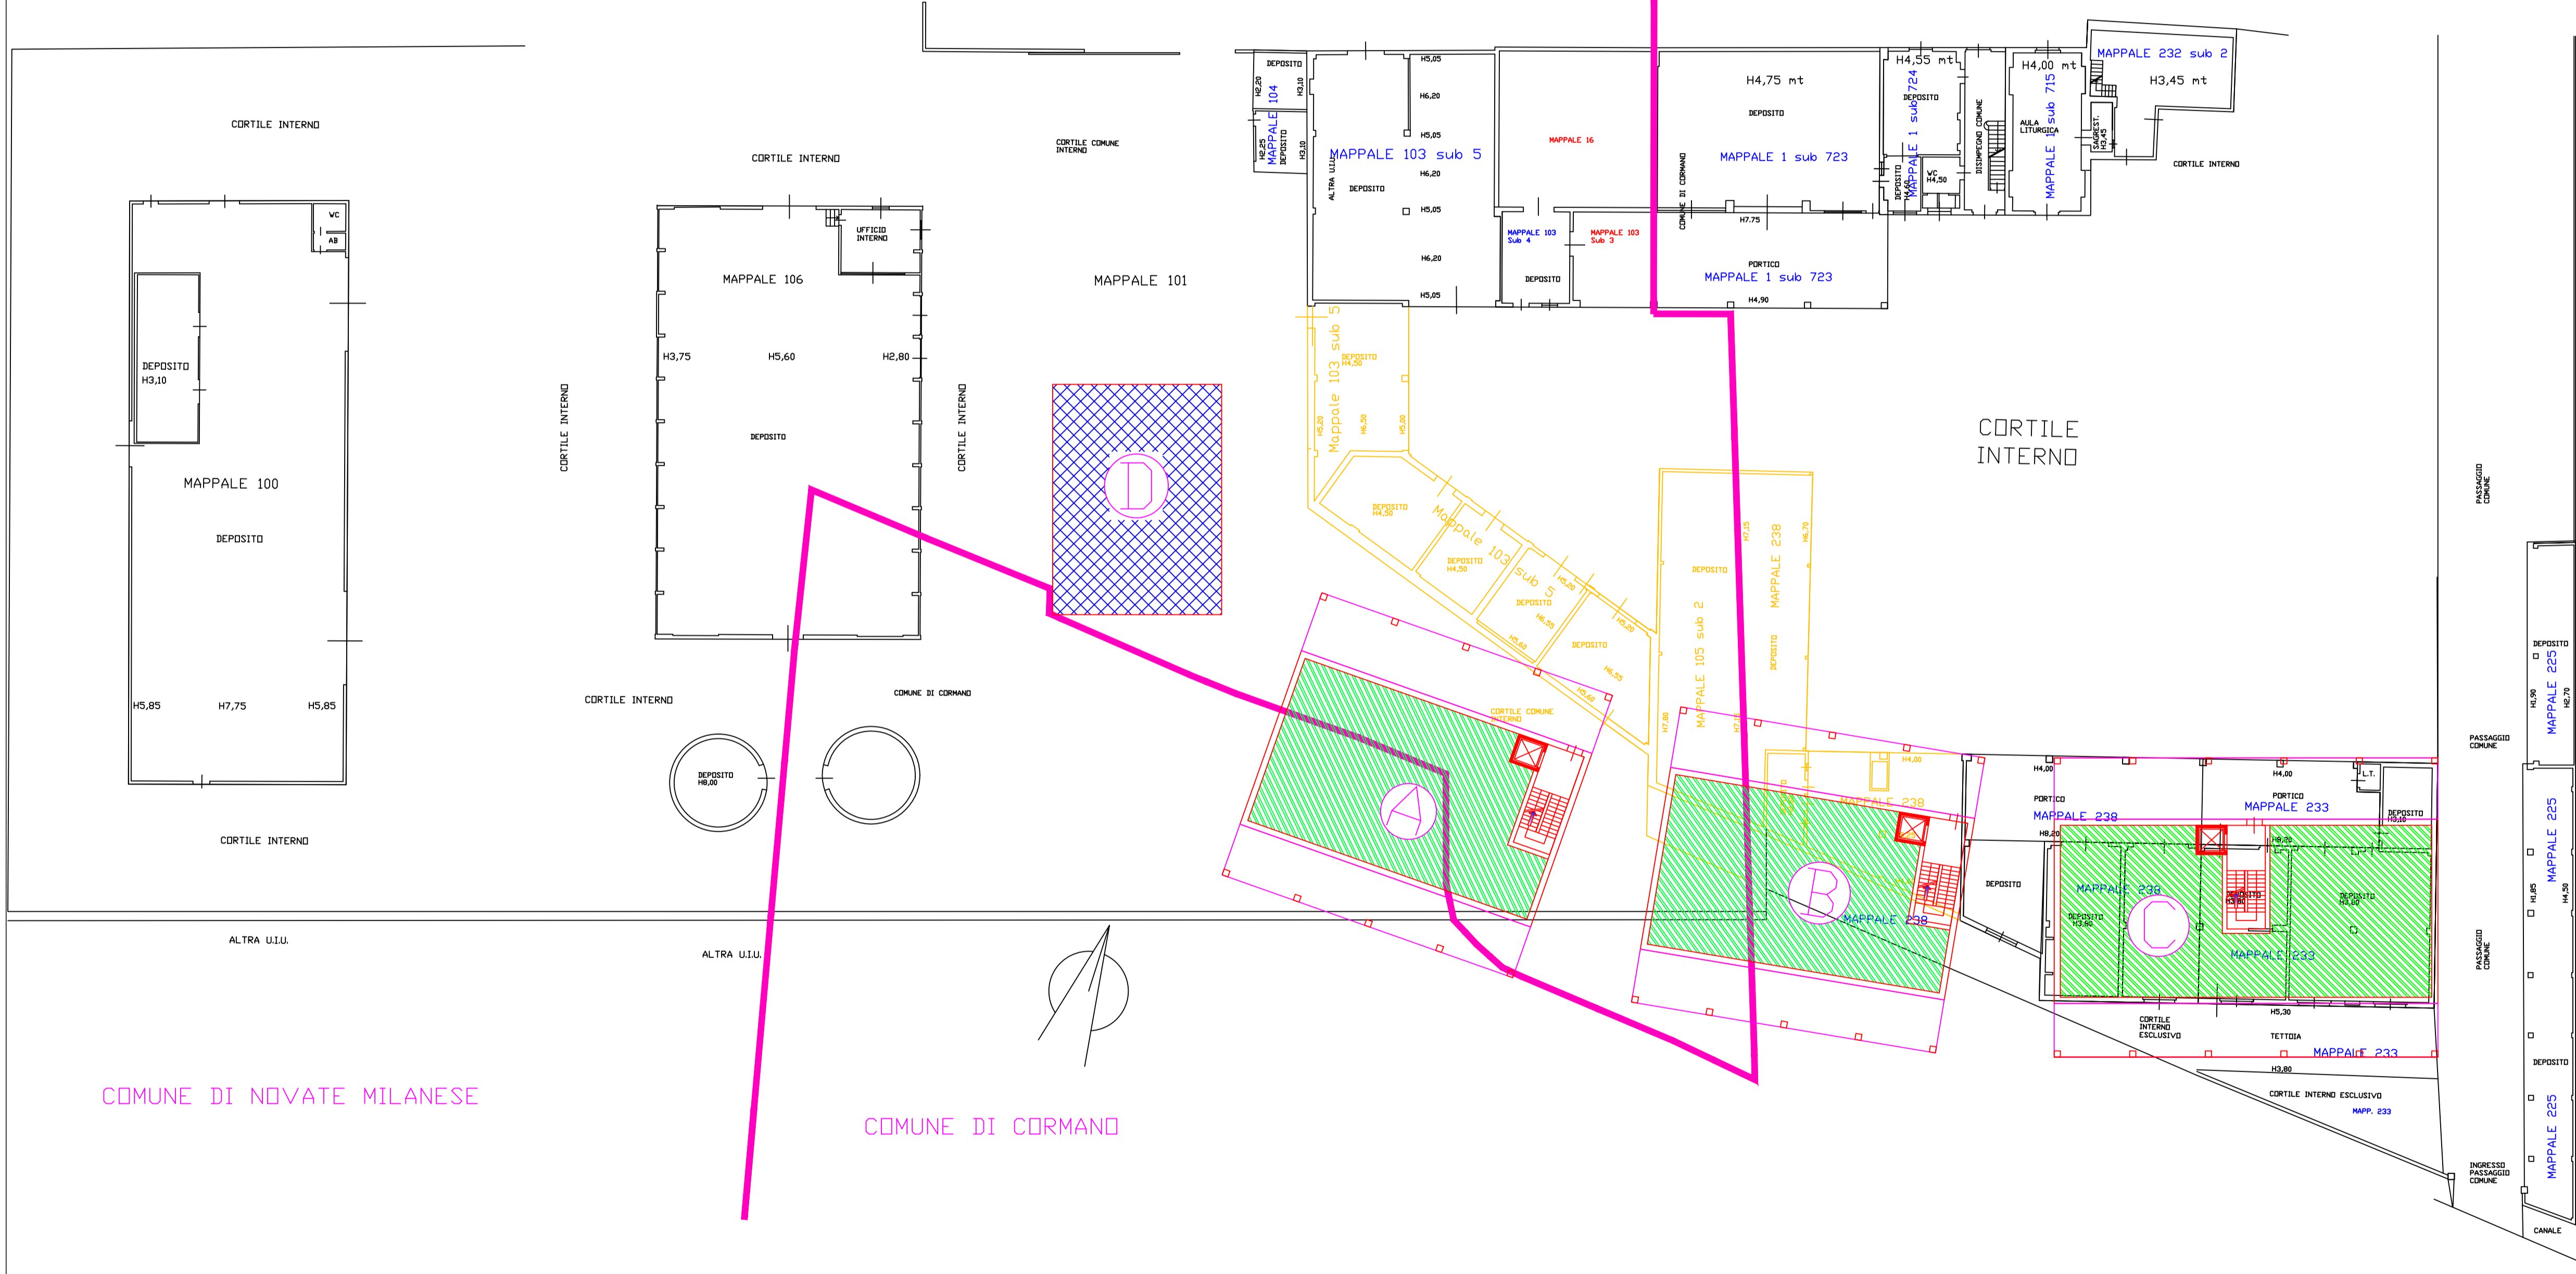

COMUNE DI NOVATE MILANESE

COMUNE DI CORMANO

Committente <b>GAIA COOP</b> società cooperativa sociale Via G. Mazzini, 12 20032 Cormano (MI)		Professionista Studio tecnico <b>Dott.Ing.Ugo Nieddu</b> <b>Dott.Arch.Lorenzo Lacchiana</b> Via Speri Della Chiesa, 18 21100 VARESE Tel. 0332237579 Fax. 03321694313 / 02700403244 e-mail: ing.nieddu@alice.it PEC: ugo.nieddu@ingpec.eu	
Denominazione progetto <b>CASCINA BALOSSA</b>		Scala  Data <b>04 Luglio 2016</b>	
Oggetto <b>Progetto recupero          e risanamento urbanistico</b>		Aggiornamenti  Tavolo numero  <b>2</b>	
Elaborato  <b>PLANIMETRIA GENERALE - Comparativa</b>		Tavolo numero  <b>2</b>	
Progettista Dott.Ing.Ugo Nieddu Dott.Arch.Lorenzo Lacchiana		Direttore Lavori   	
Committente  		Impreso  	

questo elaborato non può essere riprodotto né comunicato a terzi senza preventiva autorizzazione scritta del progettista